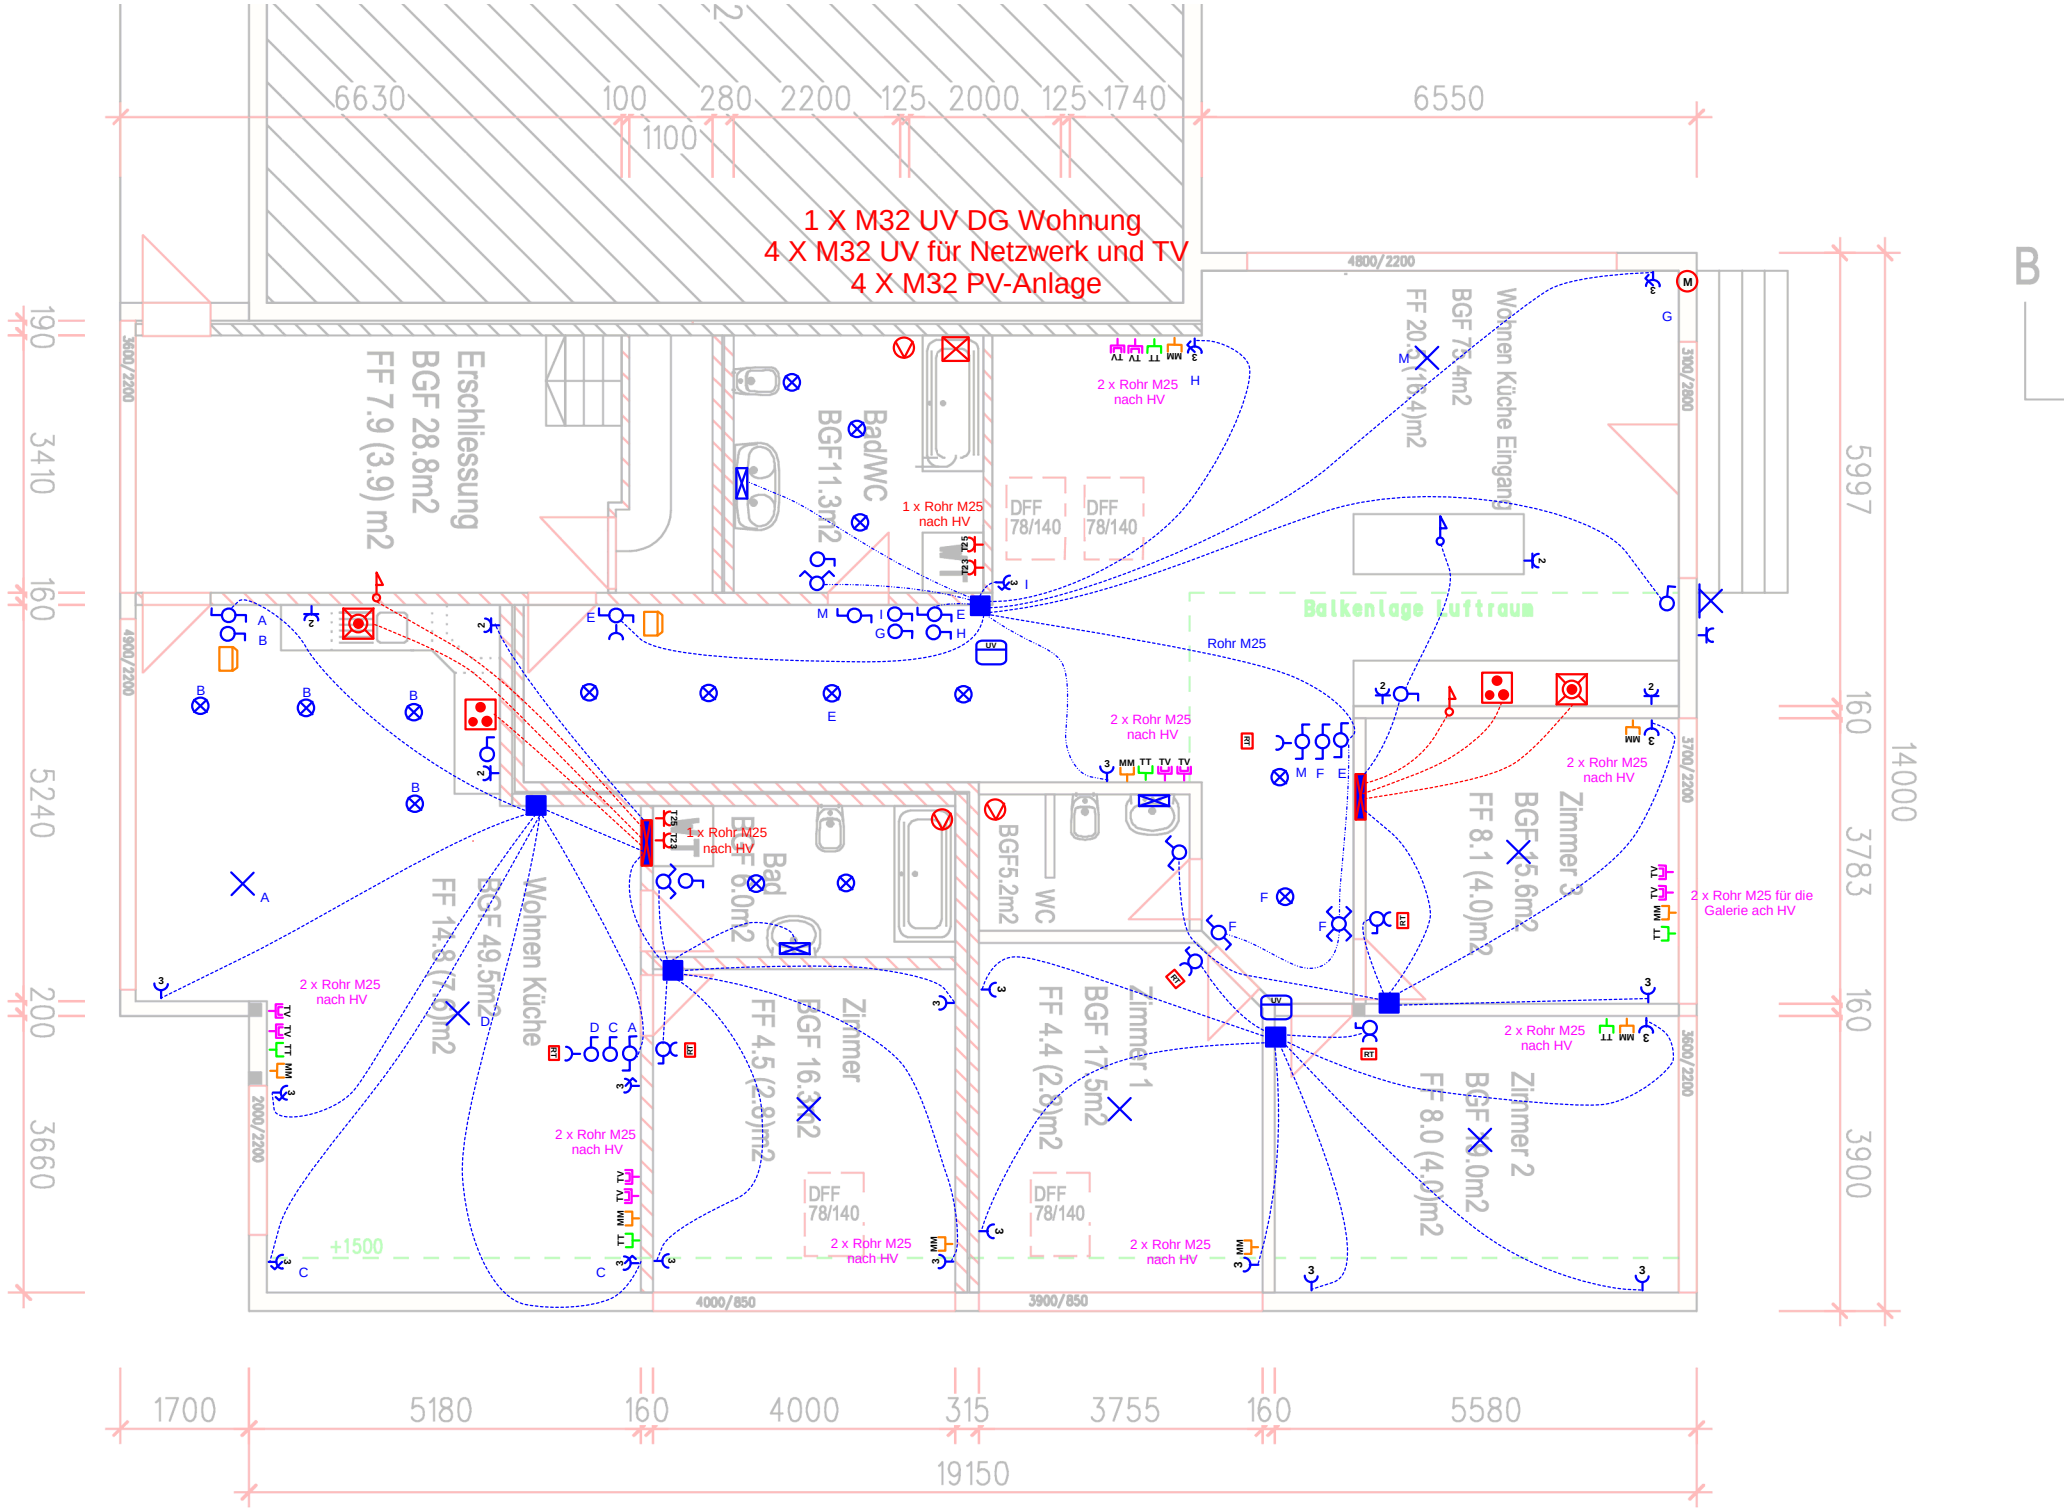

1 X M32 UV DG Wohnung
4 X M32 UV für Netzwerk und TV
4 X M32 PV-Anlage
Erschliessung
BGF 28.8m2
FF 7.9 (3.9) m2
Bad/WC
BGF11.3m2
Wohnen Küche Eingang
BGF 75.4m2
FF 20.1 (16.4)m2
Balkenlage Luftraum
Rohr M25
1 x Rohr M25 nach HV
2 x Rohr M25 nach HV
2 x Rohr M25 für die Galerie ach HV
DFF 78/140
Wohnen Küche
BGF 49.5m2
FF 14.8 (7.5)m2
Bad
BGF 6.0m2
Zimmer
BGF 16.3m2
FF 4.5 (2.8)m2
WC
BGF5.2m2
Zimmer 1
BGF 17.5m2
FF 4.4 (2.8)m2
Zimmer 3
BGF 15.6m2
FF 8.1 (4.0)m2
Zimmer 2
BGF 19.0m2
FF 8.0 (4.0)m2
+1500
6630
100
280
2200
125
2000
125
1740
6550
1100
4800/2200
3600/2200
4900/2200
3100/2800
3700/2200
3600/2200
2000/2200
4000/850
3900/850
190
3410
160
5240
200
3660
5997
160
3783
160
3900
14000
1700
5180
160
4000
315
3755
160
5580
19150
B